

residentie

'De Bakkerij'

verkoopsplan

appartement 1.2

verdieping 1

1/75

oppervlakte app. 1.2


94,40 m²

terras

6,00 m²

NIET CONTRACTUEEL DOCUMENT

KEUKEN EN MEUBILAIR ZIJN TER ILLUSTRATIE
MAATVOERINGEN ZIJN INDICATIEF EN NIET BINDEND
SCHACHTEN EN CONSTRUCTIE ONDER VOORBEHOUD
VAN UITVOERINGSPLANNEN

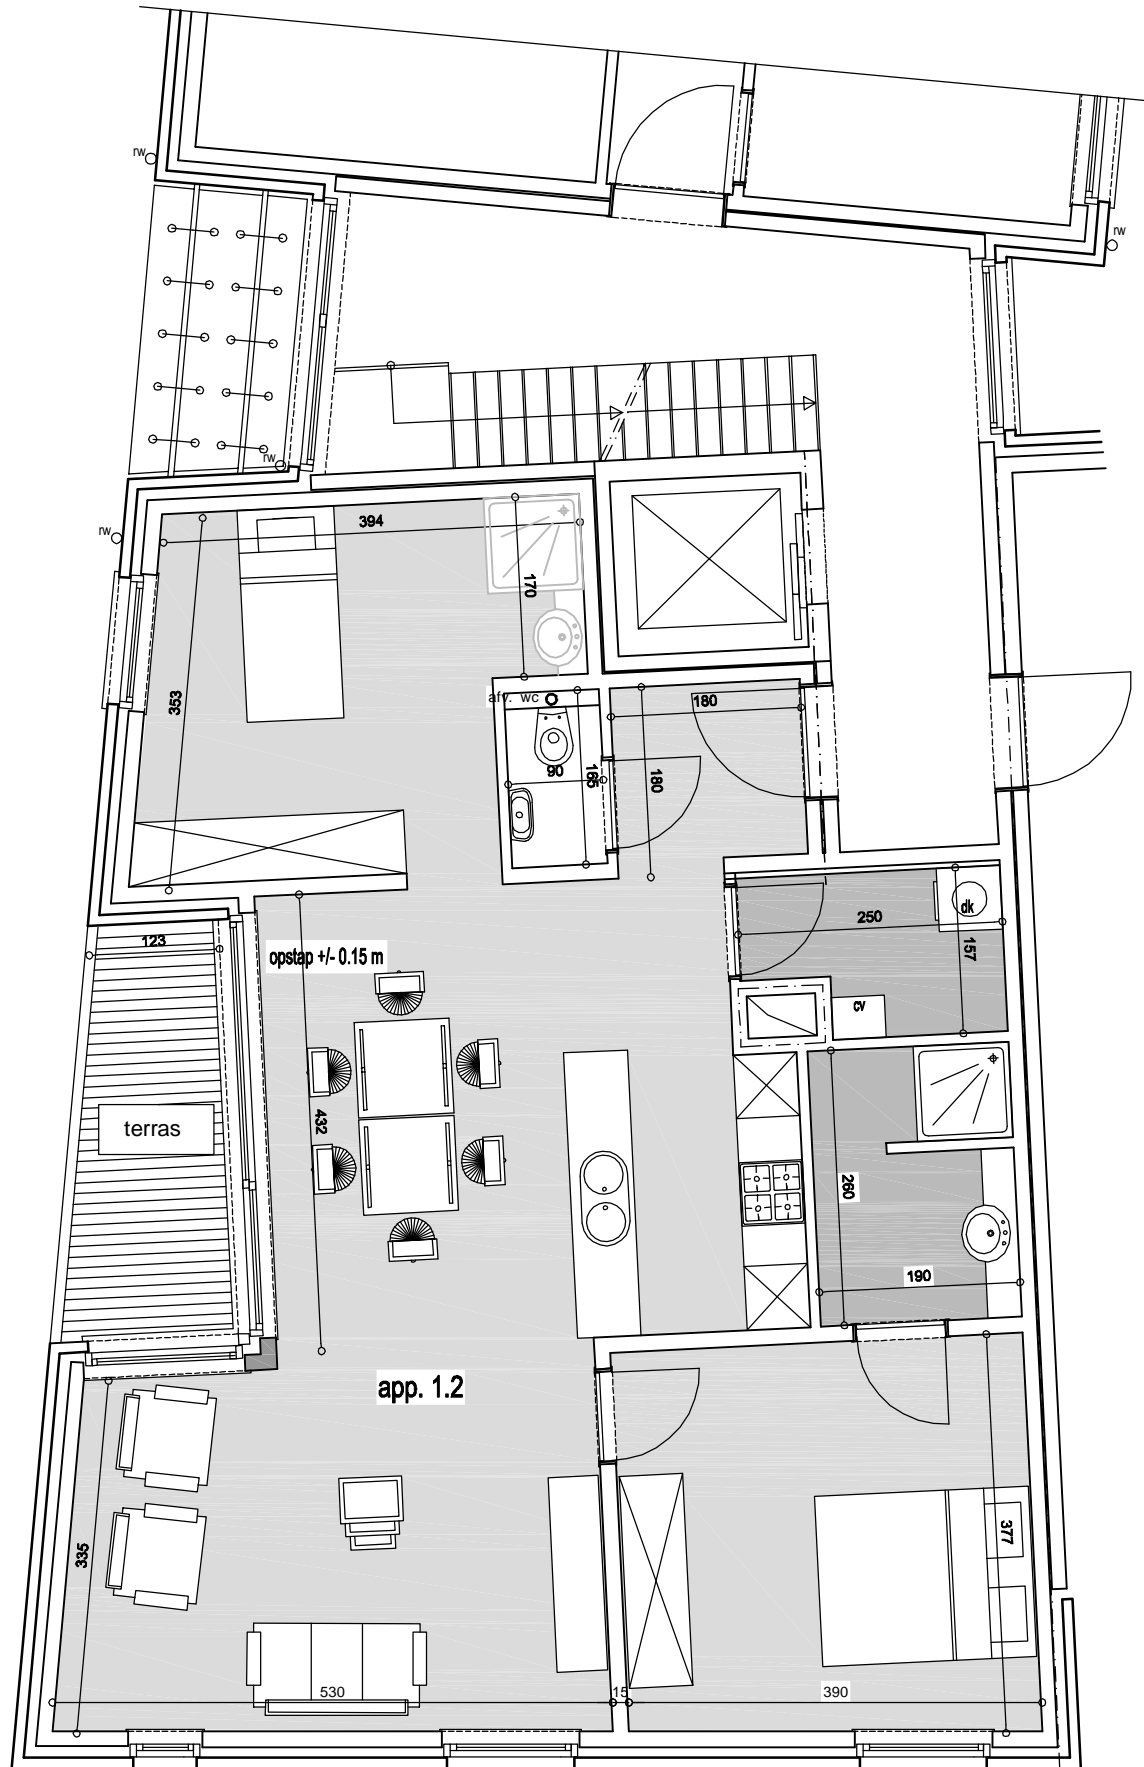

Bouwplaats :

hoek Oude Baan - Pastoor Goetschalckxstraat
2180 Ekeren

Bouwpromotie :

IBS - BOUW nv
Slekkenstraat 12
9120 Melsele

Makelaar :

Sinjoor Makelaars
Veltwijcklaan 5
2180 Ekeren

tel +32 3 283 83 00

